

ОБЩЕСТВЕННОЕ ПРОСТРАНСТВО ДИЗАЙН-ПРОЕКТ БЛАГОУСТРОЙСТВА

ЦЕНТР КОМПЕТЕНЦИЙ ПО ВОПРОСАМ РАЗВИТИЯ ГОРОДСКОЙ СРЕДЫ МАГАДАНСКОЙ ОБЛАСТИ 2022 Г.



*Программа «Формирование
комфортной городской среды»*

*Программа благоустройства
дворовых территорий «1000 ДВОРОВ»*

П. ОМСУКЧАН / ДВОР МИРА

КОМПЛЕКСНОЕ БЛАГОУСТРОЙСТВО ПРИДОМОВОЙ ТЕРРИТОРИИ
П. ОМСУКЧАН, УЛ. МИРА, 20, 20 А

СОСТАВ ПРОЕКТА:

- 02 СИТУАЦИОННАЯ СХЕМА 1
- 03 СИТУАЦИОННАЯ СХЕМА 2
- 04 ФОТОФИКСАЦИЯ
- 05 ГЕНПЛАН
- 06 СХЕМА ПОКРЫТИЙ
- 07 ВАРИАНТ ЦВЕТОВОГО И ГРАФИЧЕСКОГО РЕШЕНИЯ
ТРАВМОБЕЗОПАСНОГО ПОКРЫТИЯ
- 08 ВЕДОМОСТЬ ОБОРУДОВАНИЯ
- 09 СХЕМА РАССТАНОВКИ ОБОРУДОВАНИЯ / ЮЖНЫЙ УЧАСТОК
- 10 СПОРТИВНОЕ ОБОРУДОВАНИЕ
- 11 КАЧЕЛИ
- 12 ДЕТСКИЕ СПОРТИВНО-ИГРОВЫЕ КОМПЛЕКСЫ СЕРИЯ «СФЕРА»
- 14 ОБОРУДОВАНИЕ ИГРОВОЕ
- 15 ОБОРУДОВАНИЕ РЕКРЕАЦИОННОЕ
- 16 ОБОРУДОВАНИЕ СВЕТОВОЕ / САНИТАРНОЕ / ЗАЩИТНОЕ


Ситуационная схема 2

ул. Мира, 20 А

ул. Мира, 20



Северный участок
Концепция в разработке

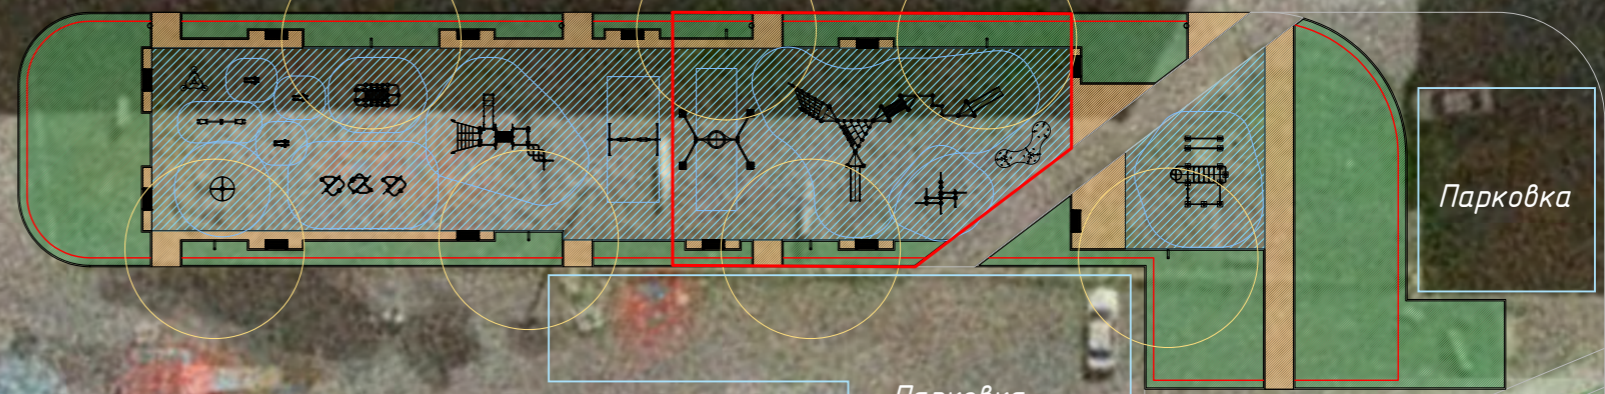

Парковка

Парковка

Площадка
сбора ТБО

Стадион




п. Омсукчан, ул. Мира, 20, 20А

Магаданская область

Изм.	Кол.уч.	Лист	№ Док.	Подп.	Дата				
Утвердил		Довгань НЮ				Благоустройство дворовой территории	Стадия	Лист	Листов
Согласовал		Дашевская АВ					П	3	16
Разработал		Есипенко ИА							
						Ситуационная схема 2	ЦЕНТР КОМПЕТЕНЦИЙ ПО ВОПРОСАМ РАЗВИТИЯ ГОРОДСКОЙ СРЕДЫ МАГАДАНСКОЙ ОБЛАСТИ 2022		

Граница благоустройства по программе
благоустройства дворовых территорий
«1000 ДВОРОВ»

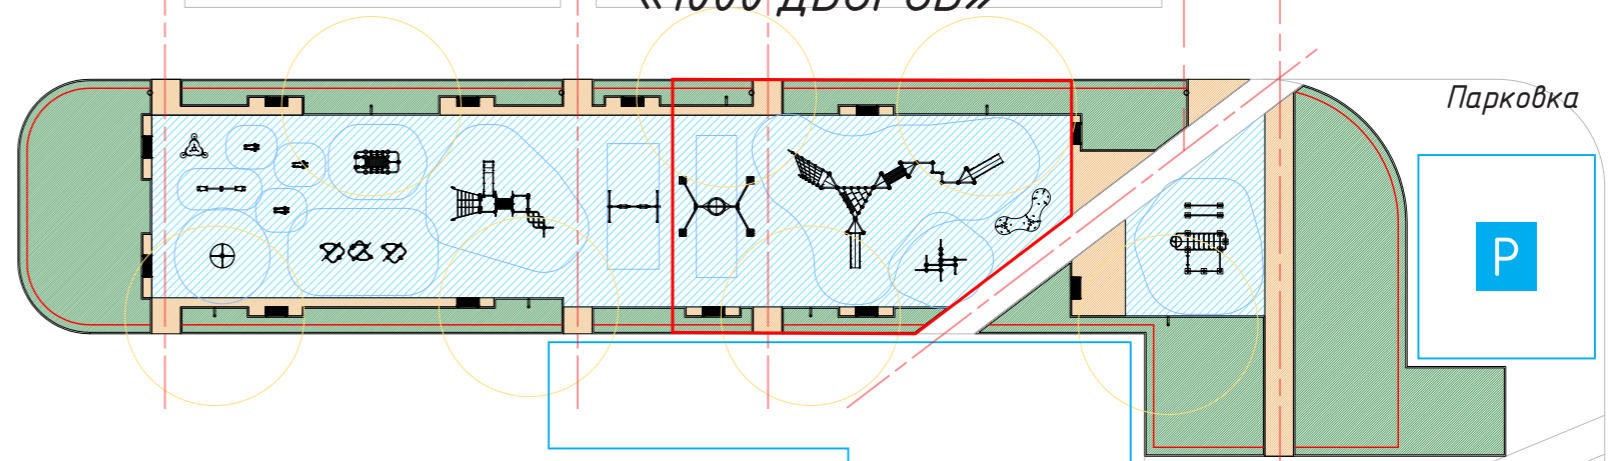


Площадка
сбора ТБО



Парковка



Стадион

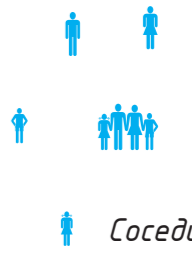


Соседи

						п. Омсукчан, ул. Мира, 20, 20А			
						Магаданская область			
Изм.	Кол.уч.	Лист	№ Док.	Подп.	Дата	Благоустройство дворовой территории	Стадия	Лист	Листов
Утвердил		Довгань НЮ					П	5	16
Согласовал		Дашевская АВ							
Разработал		Есипенко ИА				Генплан	ЦЕНТР КОМПЕТЕНЦИЙ ПО ВОПРОСАМ РАЗВИТИЯ ГОРОДСКОЙ СРЕДЫ МАГАДАНСКОЙ ОБЛАСТИ 2022		

Схема покрытий / южный участок

Граница благоустройства по программе
 благоустройства дворовых территорий
 «1000 ДВОРОВ»

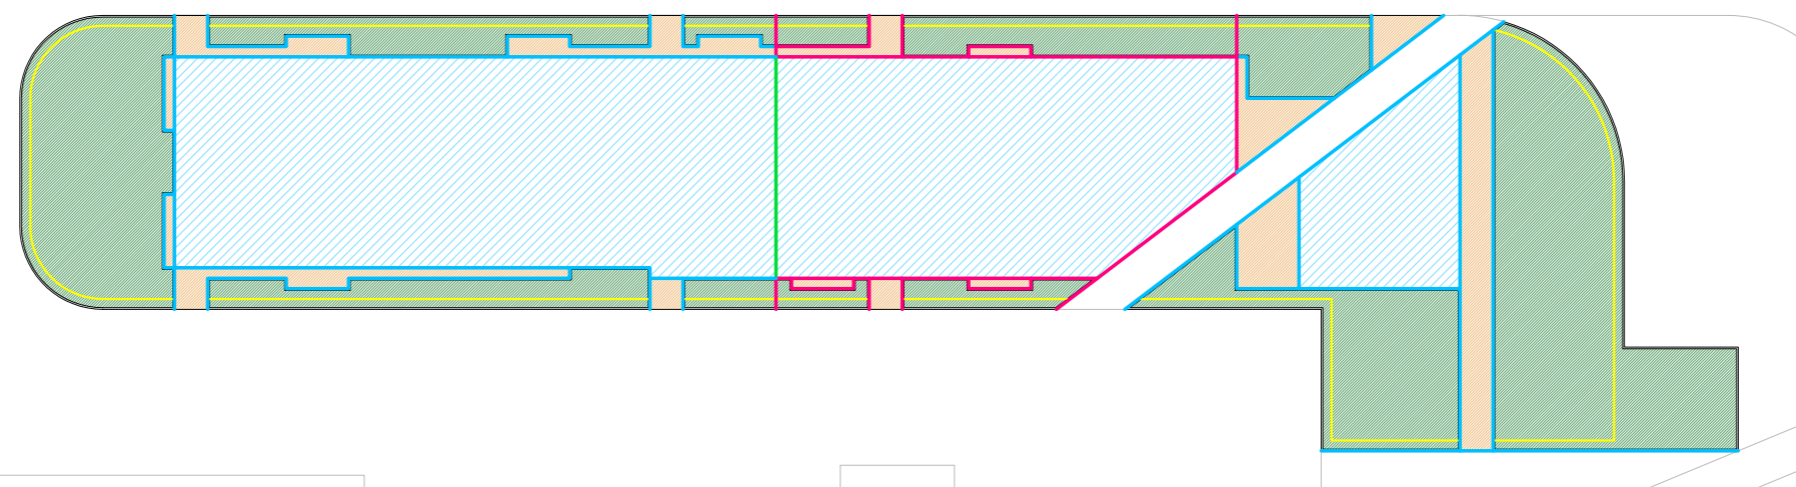

Ведомость материалов

N	Усл. об.	Наименование	Артикул	Ед. изм.	ФКГС	1000 Д
01		Покрытие из рез. крошки		кв.м	363	220
02		Мощение плиткой h-60		кв.м	84	13
03		Газон		кв.м	388	48
04		Бордюр тротуарный		м.п.	256	83
05		Ограждение		м.п.	292	0

ФКГС – количество по программе
 «Формирование комфортной городской среды»


1000 Д – количество по программе благоустройства
 дворовых территорий «1000 ДВОРОВ»

						п. Омсукчан, ул. Мира, 20, 20А			
						Магаданская область			
Изм.	Кол.уч.	Лист	№ Док.	Подп.	Дата				
Утвердил	Довгань НЮ					Благоустройство дворовой территории	Стадия	Лист	Листов
Согласовал	Дашевская АВ						П	6	16
Разработал	Есипенко ИА								
						Схема покрытий / ведомость материалов	ЦЕНТР КОМПЕТЕНЦИЙ ПО ВОПРОСАМ РАЗВИТИЯ ГОРОДСКОЙ СРЕДЫ МАГАДАНСКОЙ ОБЛАСТИ 2022		

Вариант цветового и графического решения
травмобезопасного покрытия



Северный участок
Концепция в разработке

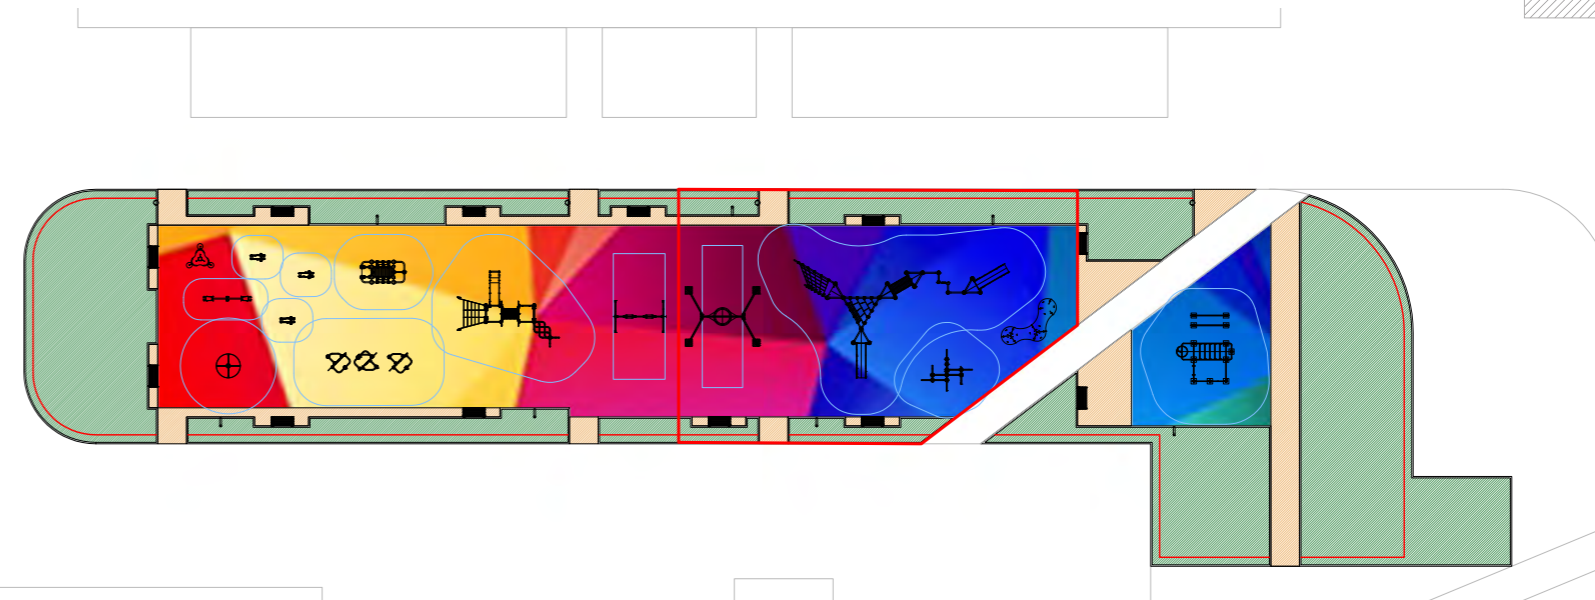

						п. Омсукчан, ул. Мира, 20, 20А			
						Магаданская область			
Изм.	Кол.уч.	Лист	№ Док.	Подп.	Дата	Благоустройство дворовой территории	Стадия	Лист	Листов
Утвердил	Довгань НЮ						П	7	16
Согласовал	Дашевская АВ								
Разработал	Есипенко ИА					Травмобезопасное покрытие / вариант цветового и графического решения	ЦЕНТР КОМПЕТЕНЦИЙ ПО ВОПРОСАМ РАЗВИТИЯ ГОРОДСКОЙ СРЕДЫ МАГАДАНСКОЙ ОБЛАСТИ 2022		


Ведомость оборудования / Южный участок

N	Наименование	Артикул	ФКГС	1000 Д
01	Спортивный комплекс	201.17.00	1	
02	Спортивный комплекс	201.04.00	1	
03	Качели двойные	108.58.00-02	2	
04	Качели Гнездо	108.43.00	1	1
05	Спорт.-игровой комплекс	057.47.00		1
06	Спорт.-игровой комплекс	057.21.00	1	
07	Спорт.-игровой комплекс	057.28.00	1	
08	Спорт.-игровой комплекс	057.44.00	1	
09	Спорт.-игровой комплекс	057.13.00	2	
10	Спорт.-игровой комплекс	057.25.00	1	
11	Спорт.-игровой комплекс	057.01.00	1	1
12	Качалка-балансир	108.50.00	2	
13	Карусель	108.27.01	2	
14	Качалка	108.29.00	1	
15	Качалка	108.29.00-01	1	
16	Качалка	108.29.00-02	1	
17	Качалка	108.29.00-03	1	
18	Качалка	108.29.00-05	1	
19	Качалка	108.29.00-06	1	
20	Стол Кувшинка	057.54.00	2	
21	Скамья Лонг	302.27.00-01	19	3
22	Скамья	302.33.01		1
23	Фонарь Г-обр. одинарный	Г-4,0	11	3
24	Урна вкапываемая (20 л)	305.06.01	6	1

Схема расстановки оборудования / Южный участок



Граница благоустройства по программе благоустройства дворовых территорий «1000 ДВОРОВ»

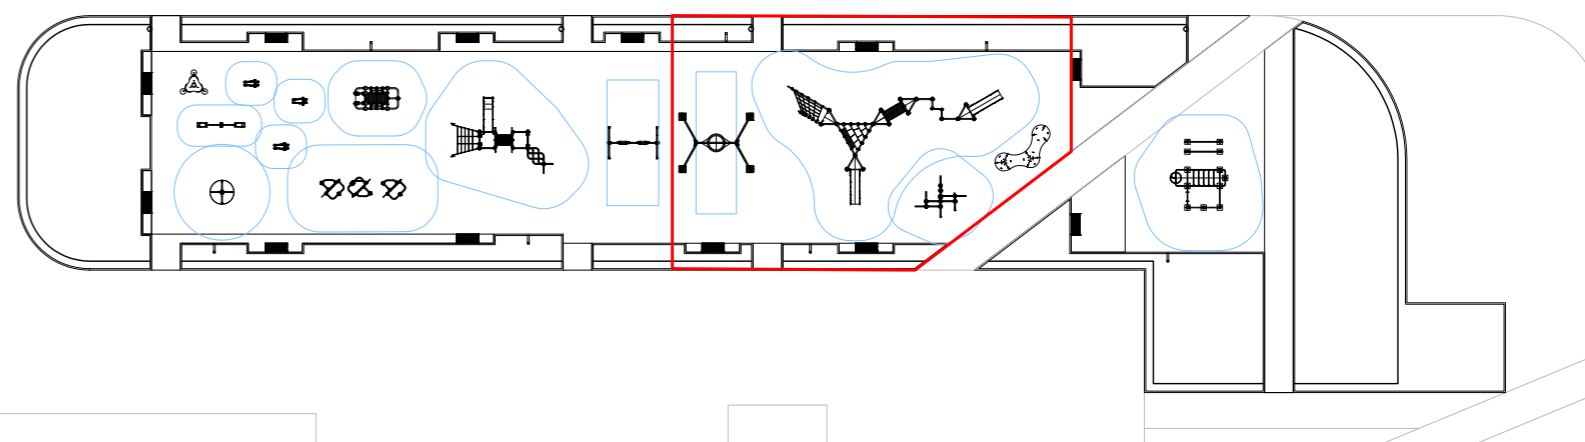


ФКГС – количество по программе «Формирование комфортной городской среды»

1000 Д – количество по программе благоустройства дворовых территорий «1000 ДВОРОВ»

						п. Омсукчан, ул. Мира, 20, 20А			
						Магаданская область			
Изм.	Кол.уч.	Лист	№ Док.	Подп.	Дата	Благоустройство дворовой территории	Стадия	Лист	Листов
Утвердил		Довгань НЮ					П	8	16
Согласовал		Дашевская АВ							
Разработал		Есипенко ИА				Ведомость оборудования	ЦЕНТР КОМПЕТЕНЦИЙ ПО ВОПРОСАМ РАЗВИТИЯ ГОРОДСКОЙ СРЕДЫ МАГАДАНСКОЙ ОБЛАСТИ 2022		


Схема расстановки оборудования / южный участок

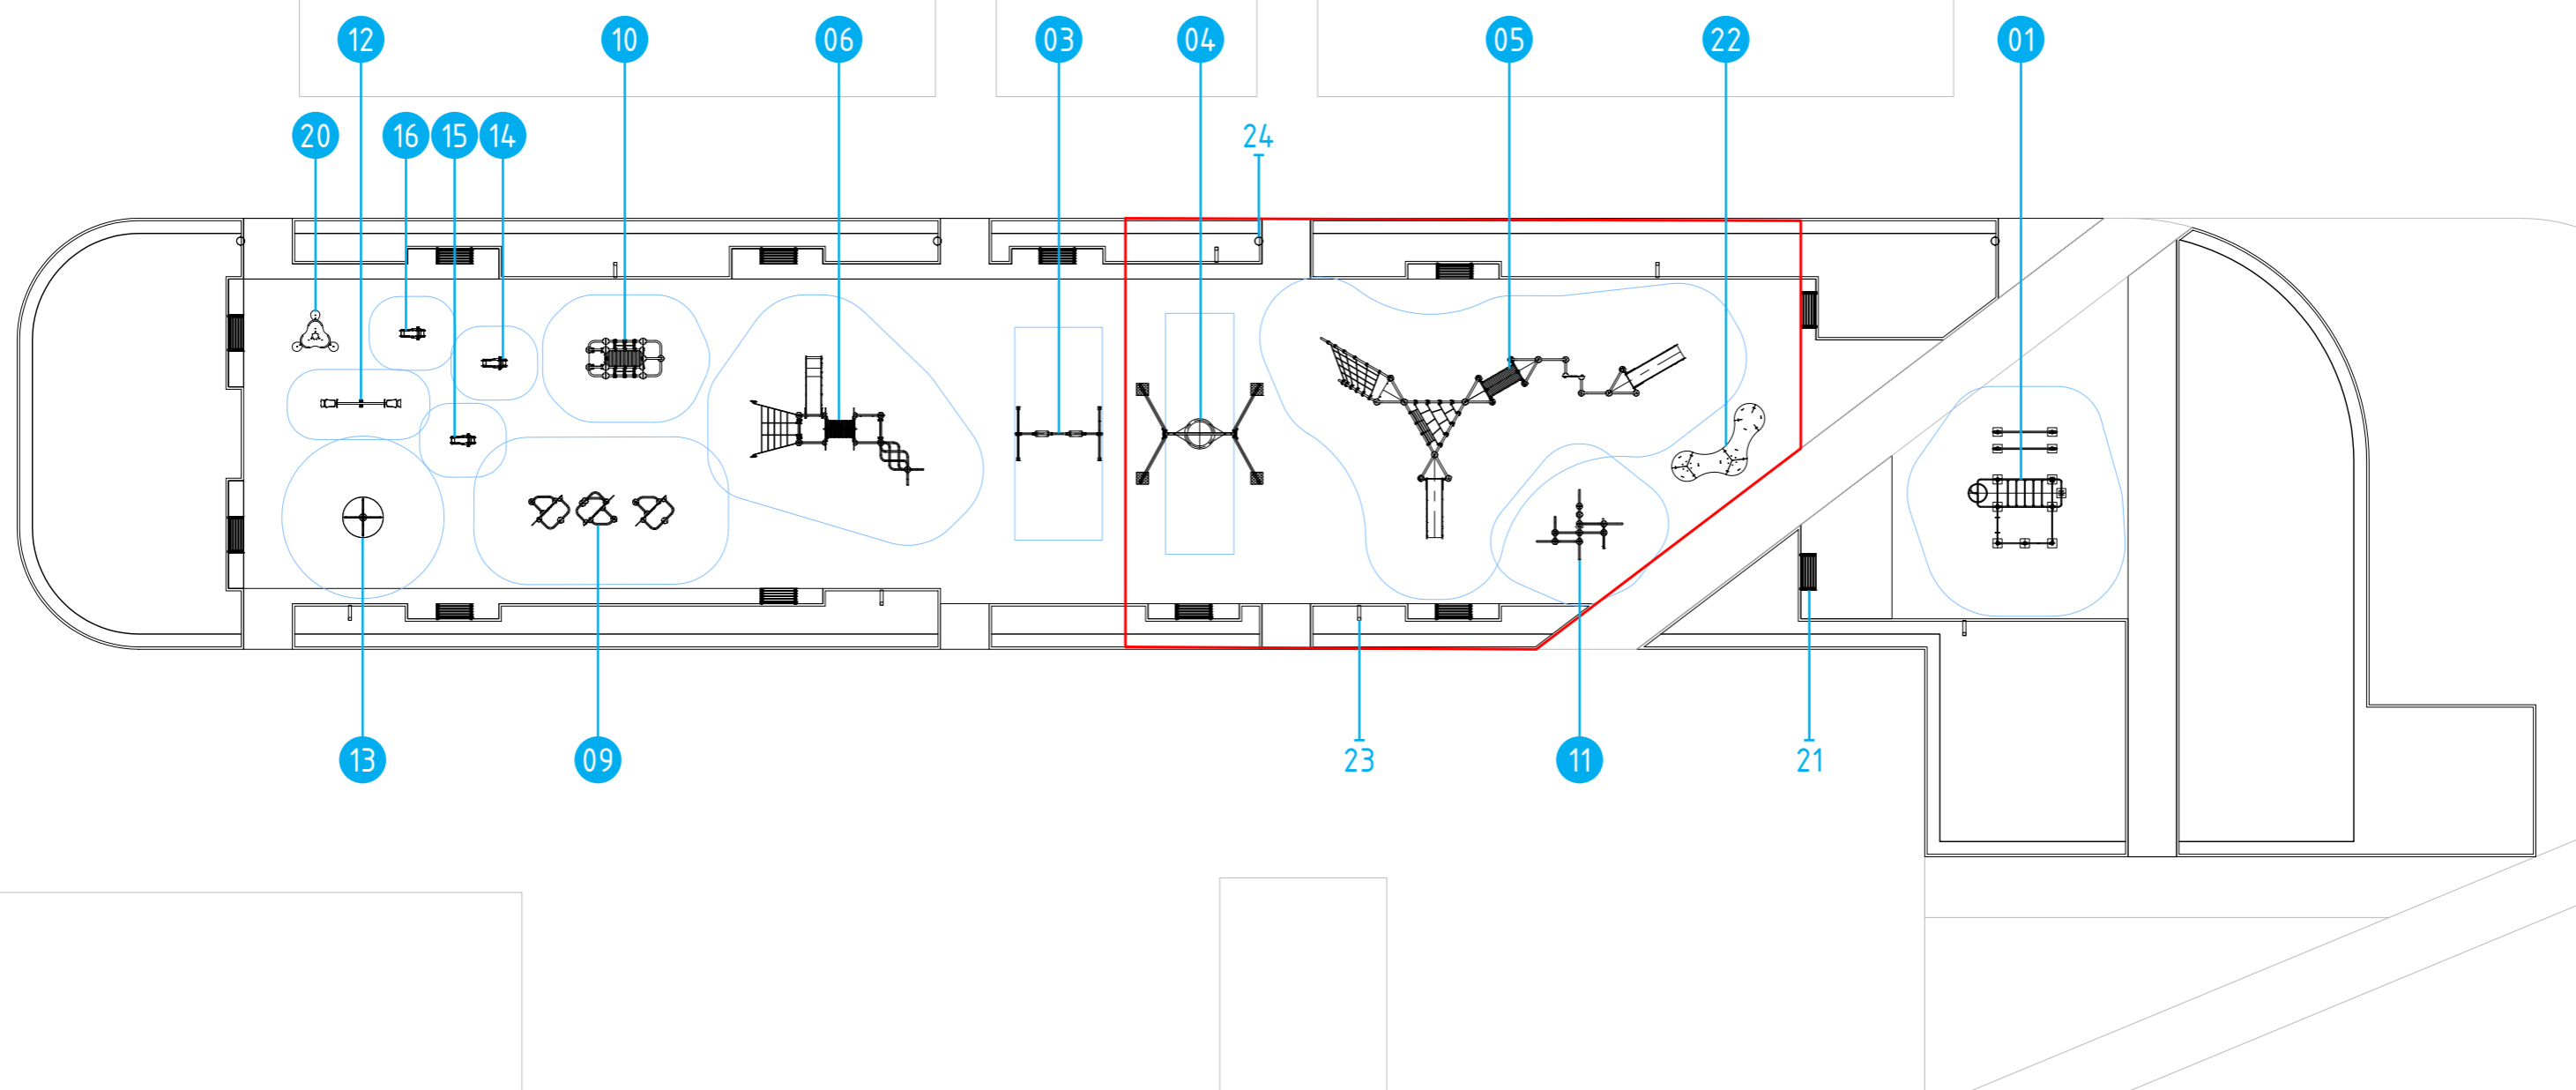

						п. Омсукчан, ул. Мира, 20, 20А			
						Магаданская область			
Изм.	Кол.уч.	Лист	№ Док.	Подп.	Дата	Благоустройство дворовой территории	Стадия	Лист	Листов
Утвердил		Довгань НЮ					П	9	16
Согласовал		Дашевская АВ							
Разработал		Есипенко ИА				Схема расстановки оборудования южный участок	ЦЕНТР КОМПЕТЕНЦИЙ ПО ВОПРОСАМ РАЗВИТИЯ ГОРОДСКОЙ СРЕДЫ МАГАДАНСКОЙ ОБЛАСТИ 2022		



01 – Спортивный комплекс
 Романа 201.17.00

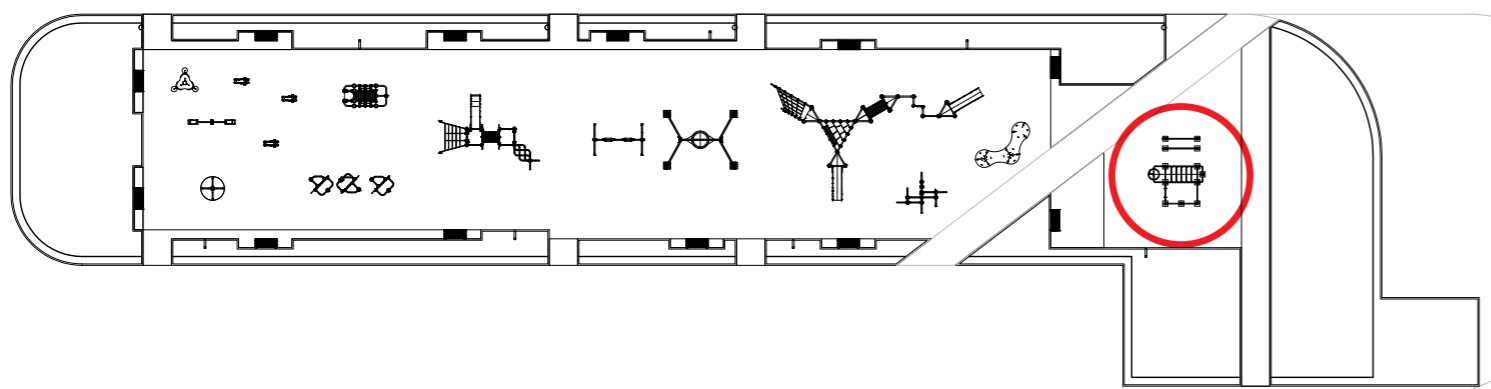

						п. Омсукчан, ул. Мира, 20, 20А			
						Магаданская область			
Изм.	Кол.уч.	Лист	№ Док.	Подп.	Дата	Благоустройство дворовой территории	Стадия	Лист	Листов
Утвердил	Довгань НЮ						П	10	16
Согласовал	Дашевская АВ								
Разработал	Есипенко ИА					Спортивное оборудование	ЦЕНТР КОМПЕТЕНЦИЙ ПО ВОПРОСАМ РАЗВИТИЯ ГОРОДСКОЙ СРЕДЫ МАГАДАНСКОЙ ОБЛАСТИ 2022		



12 – Качалка-балансир Романа 108.50.00



13 – Карусель Романа 108.27.01



14 – Качалка Романа 108.29.00



15 – 108.29.00-01



16 – 108.29.00-02




17 – 108.29.00-03



18 – 108.29.00-05




19 – 108.29.00-06

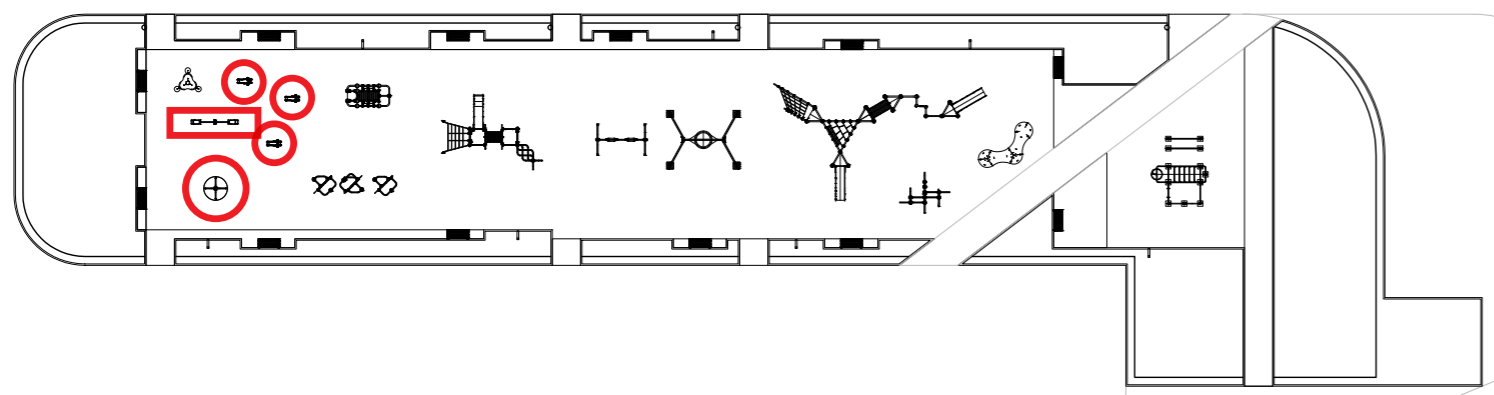

						п. Омсукчан, ул. Мира, 20, 20А			
						Магаданская область			
Изм.	Кол.уч.	Лист	№ Док.	Подп.	Дата	Благоустройство дворовой территории	Стадия	Лист	Листов
Утвердил	Довгань НЮ						П	14	16
Согласовал	Дашевская АВ								
Разработал	Есипенко ИА					Оборудование игровое	ЦЕНТР КОМПЕТЕНЦИЙ ПО ВОПРОСАМ РАЗВИТИЯ ГОРОДСКОЙ СРЕДЫ МАГАДАНСКОЙ ОБЛАСТИ 2022		




20 - Стол «Кувшинка» (фанера)
 Романа 057.54.00

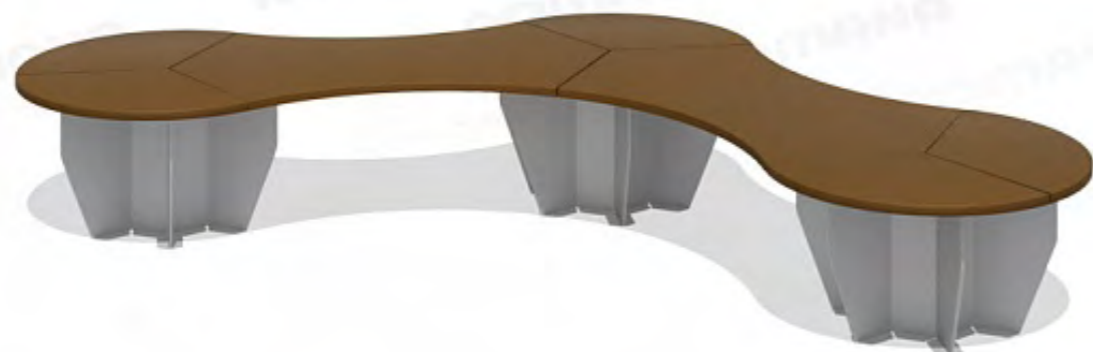

22 - Скамья Романа 302.33.01



21 - Скамейка «Лонг»

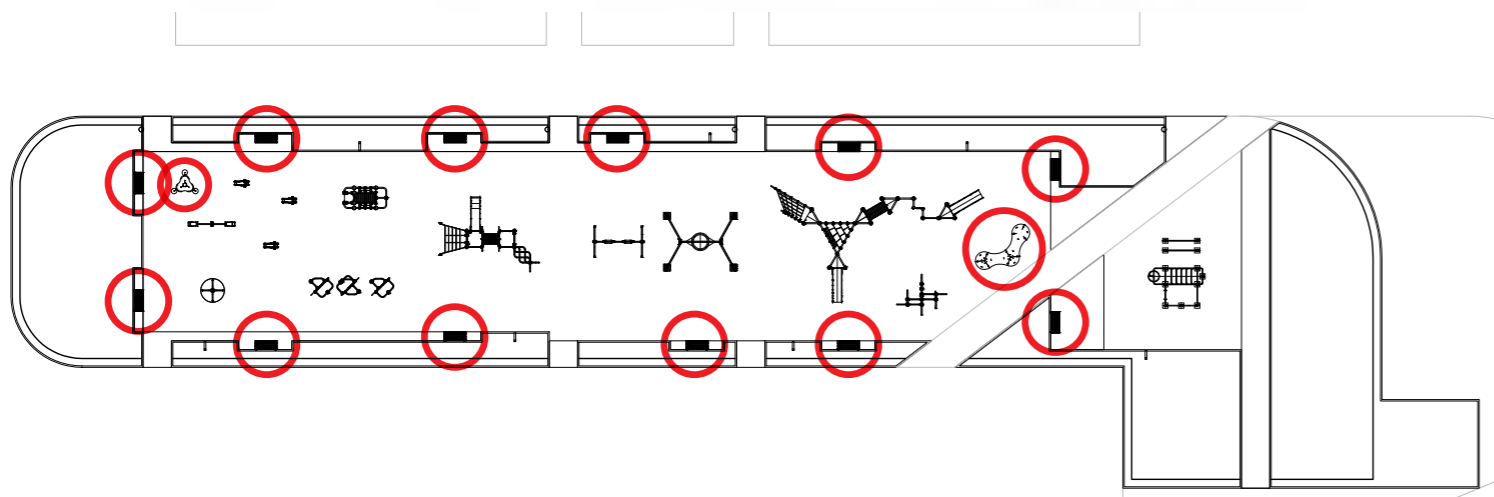

						п. Омсукчан, ул. Мира, 20, 20А			
						Магаданская область			
Изм.	Кол.уч.	Лист	№ Док.	Подп.	Дата	Благоустройство дворовой территории	Стадия	Лист	Листов
Утвердил		Довгань НЮ					П	15	16
Согласовал		Дашевская АВ							
Разработал		Есипенко ИА				Оборудование рекреационное	ЦЕНТР КОМПЕТЕНЦИЙ ПО ВОПРОСАМ РАЗВИТИЯ ГОРОДСКОЙ СРЕДЫ МАГАДАНСКОЙ ОБЛАСТИ 2022		

