


ПРОЕКТ МЕЖЕВАНИЯ ТЕРРИТОРИИ


Проектный план

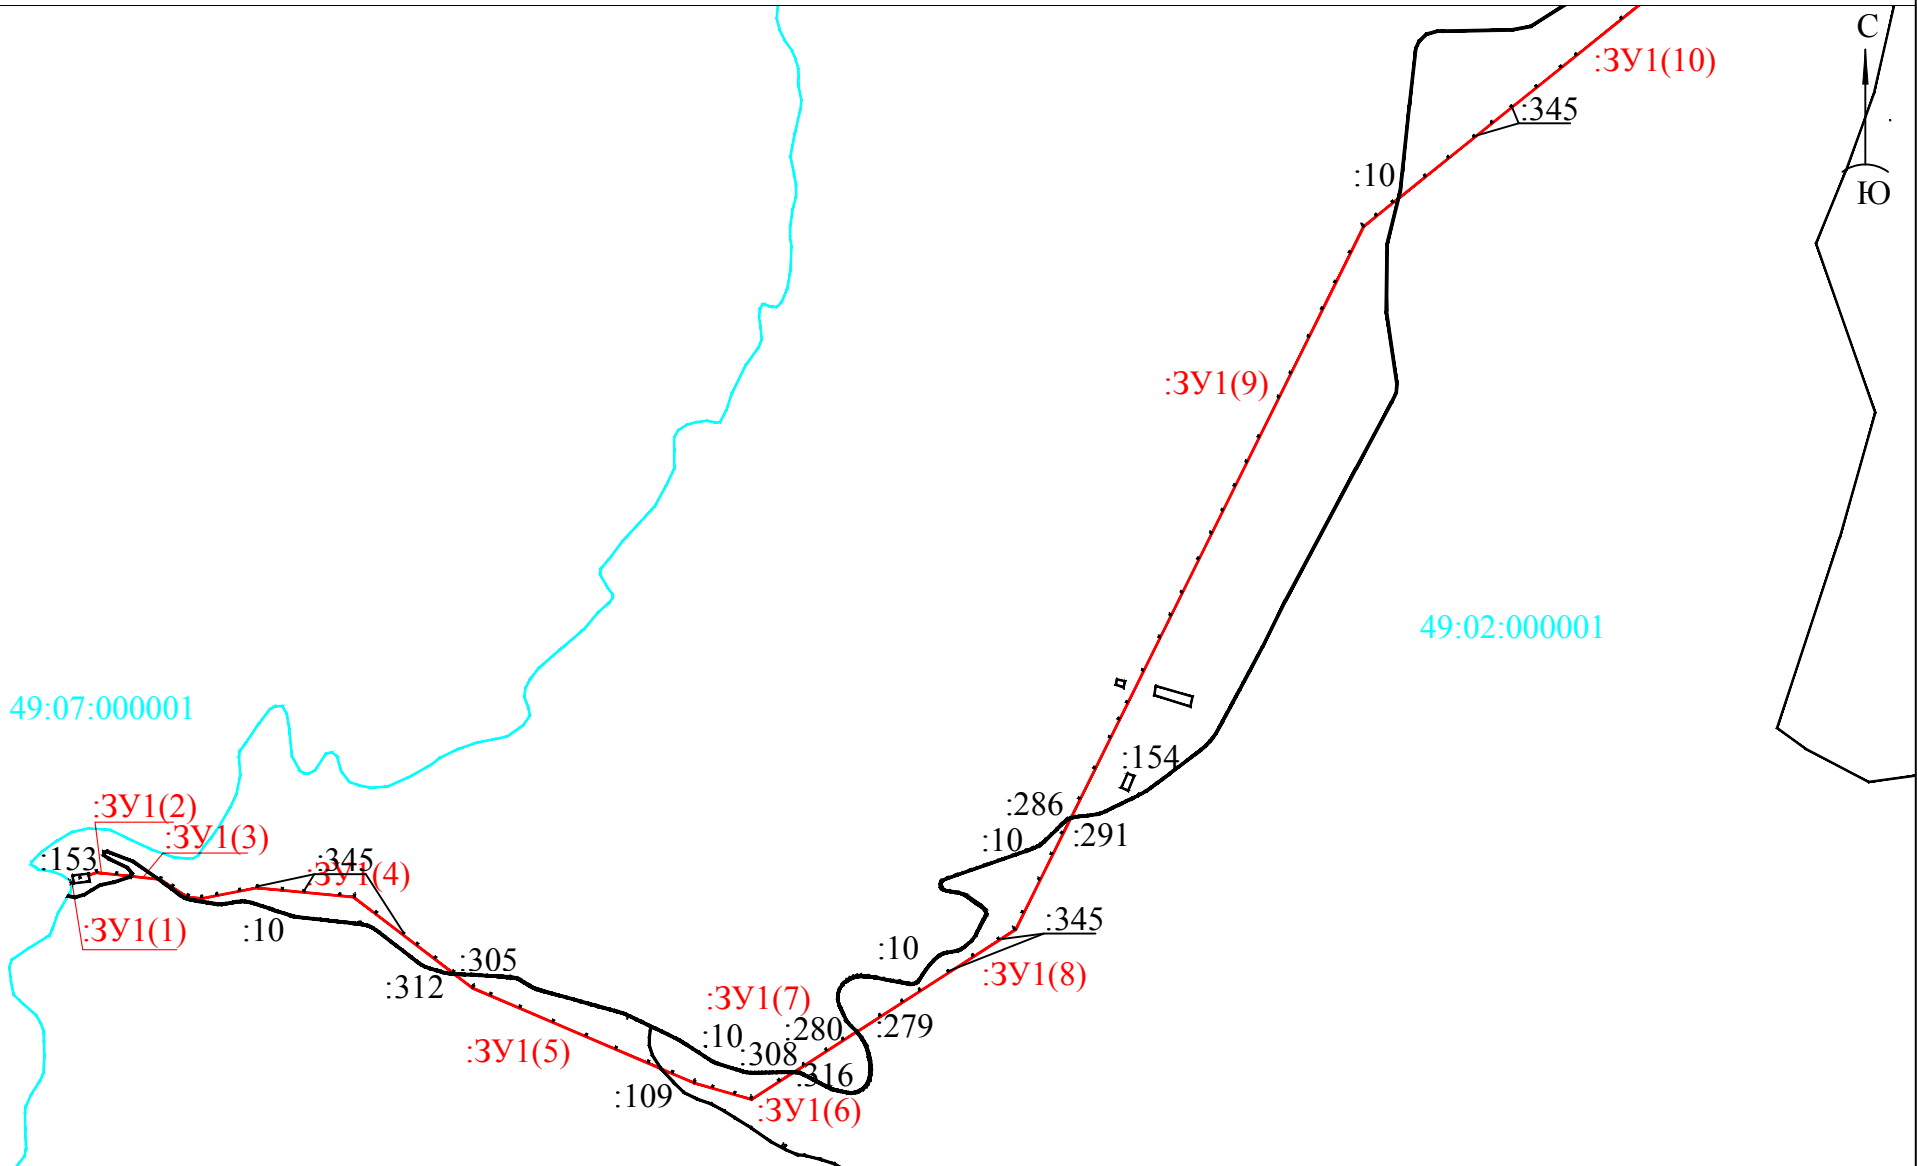

Масштаб 1:100000

ПРОЕКТ МЕЖЕВАНИЯ ТЕРРИТОРИИ


Проектный план

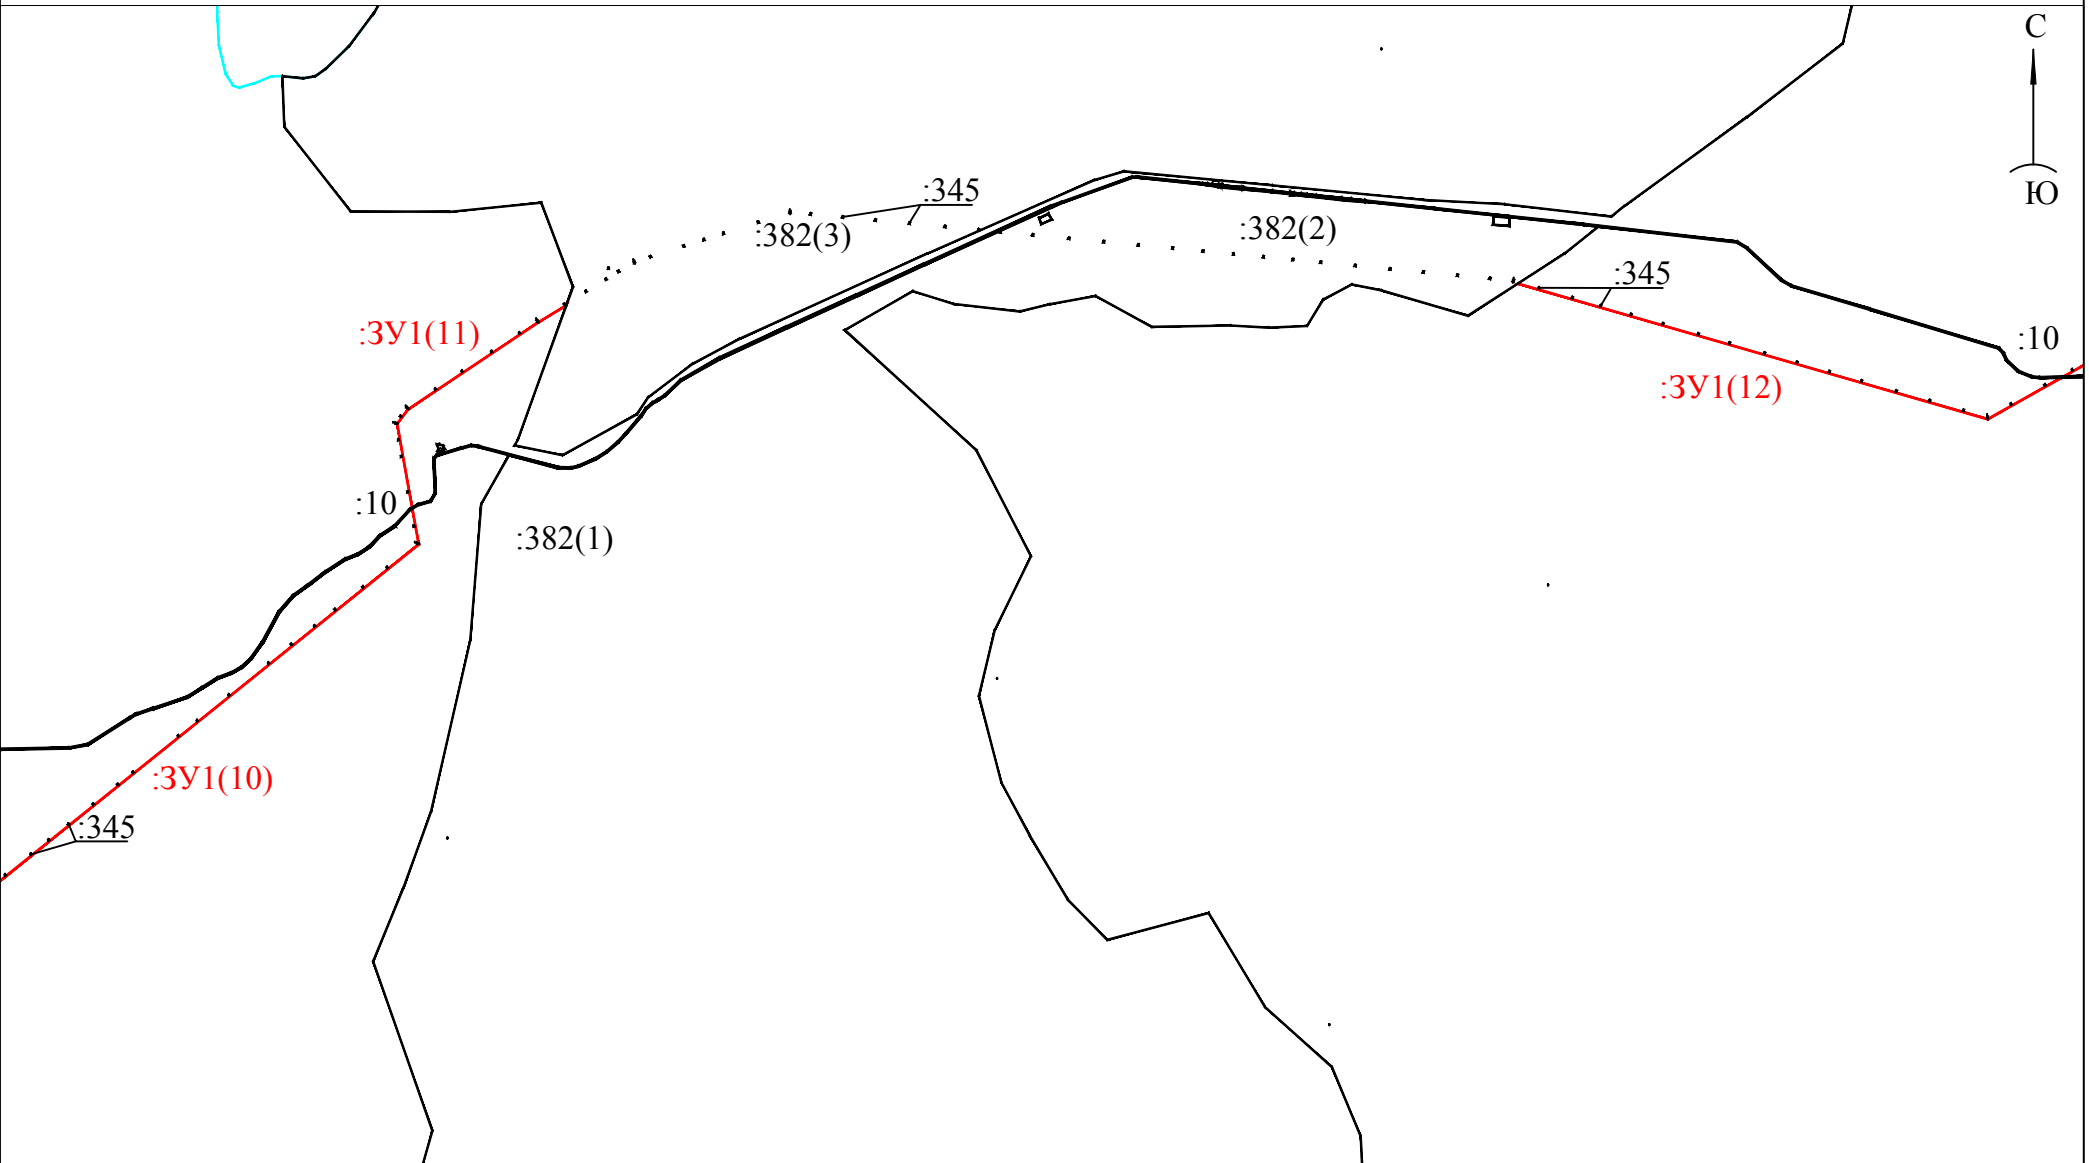

Масштаб 1:100000

ПРОЕКТ МЕЖЕВАНИЯ ТЕРРИТОРИИ

Проектный план

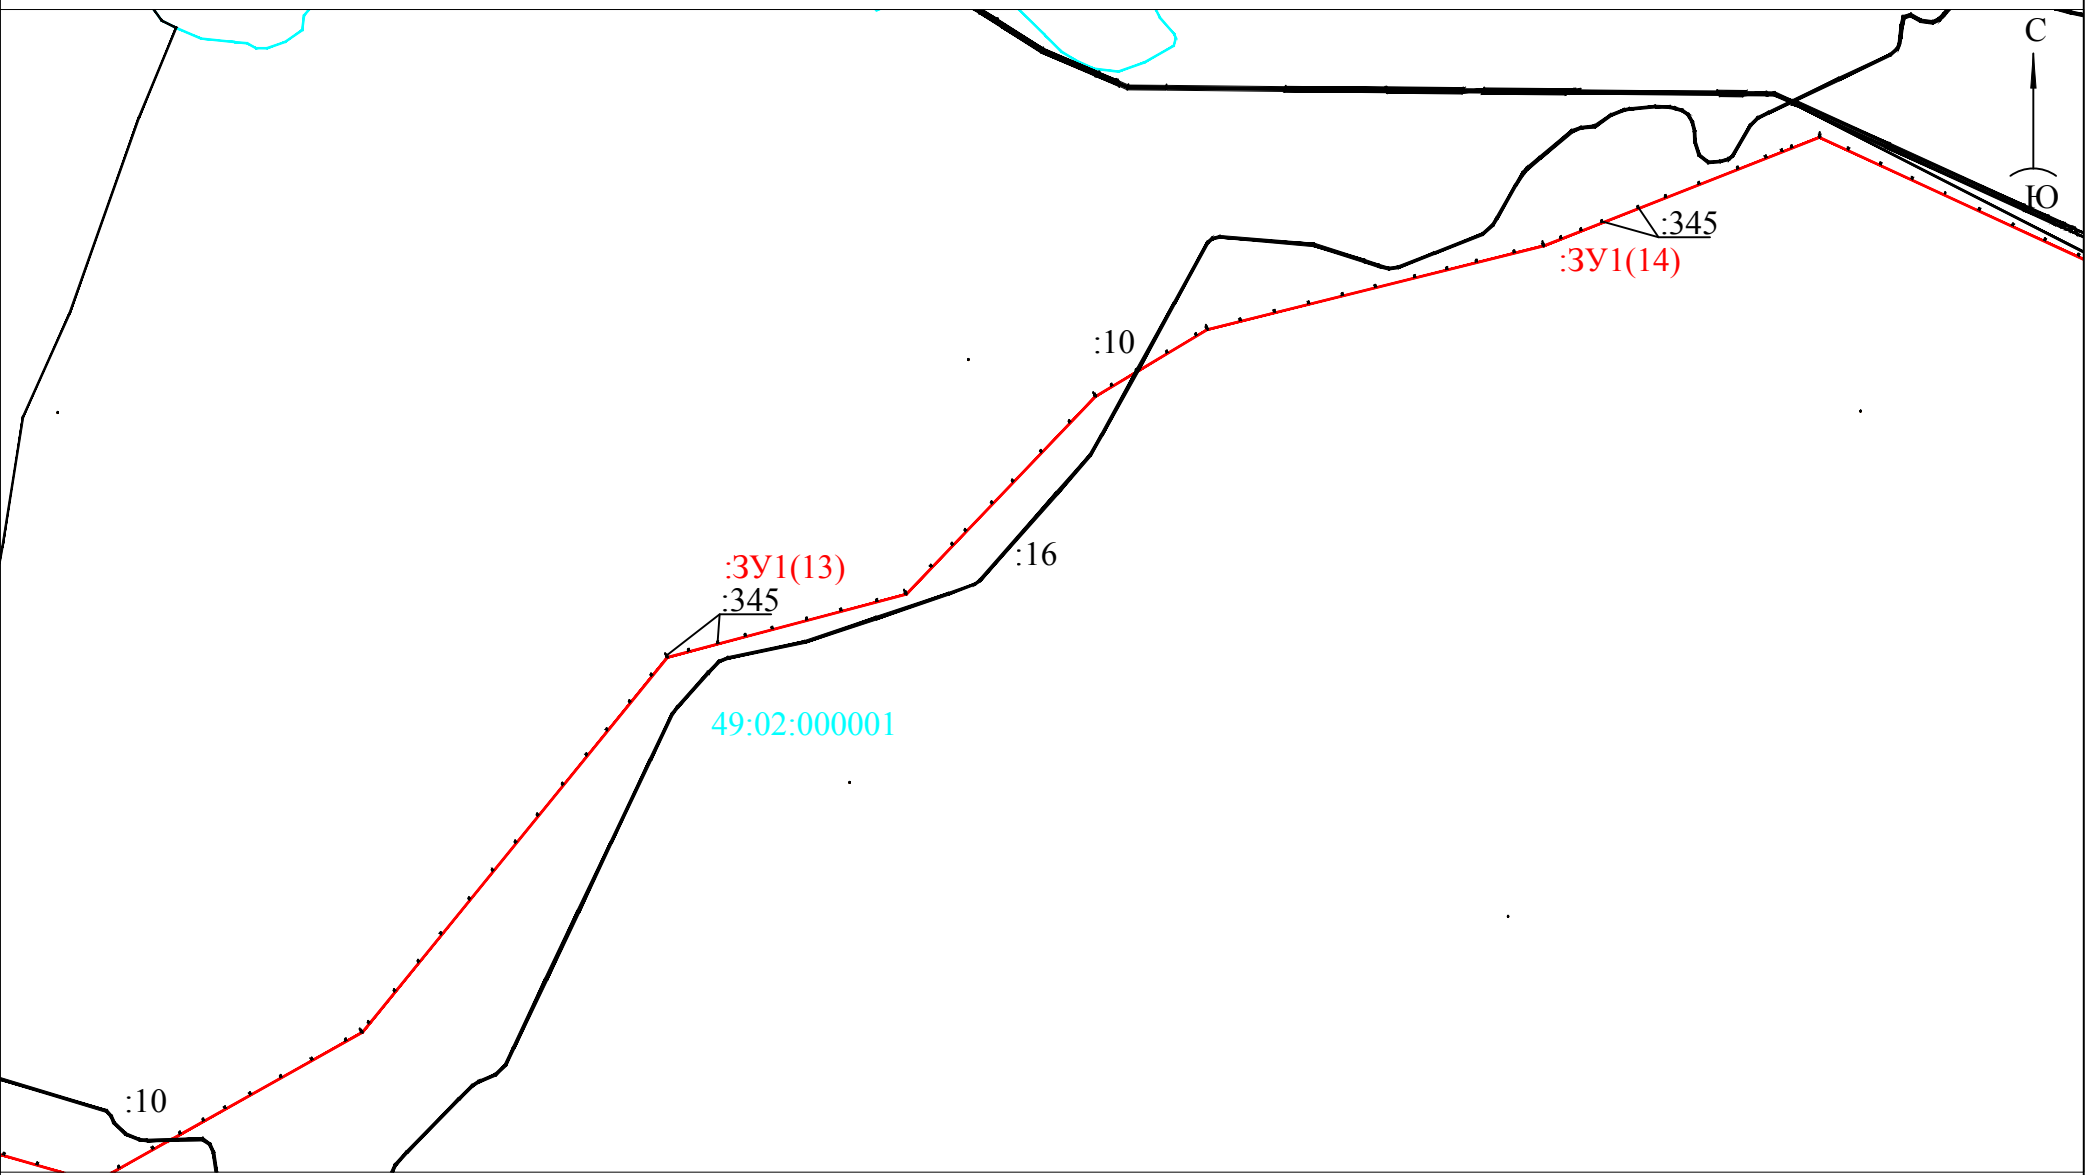


Масштаб 1:100000

Лист №

ПРОЕКТ МЕЖЕВАНИЯ ТЕРРИТОРИИ


Проектный план

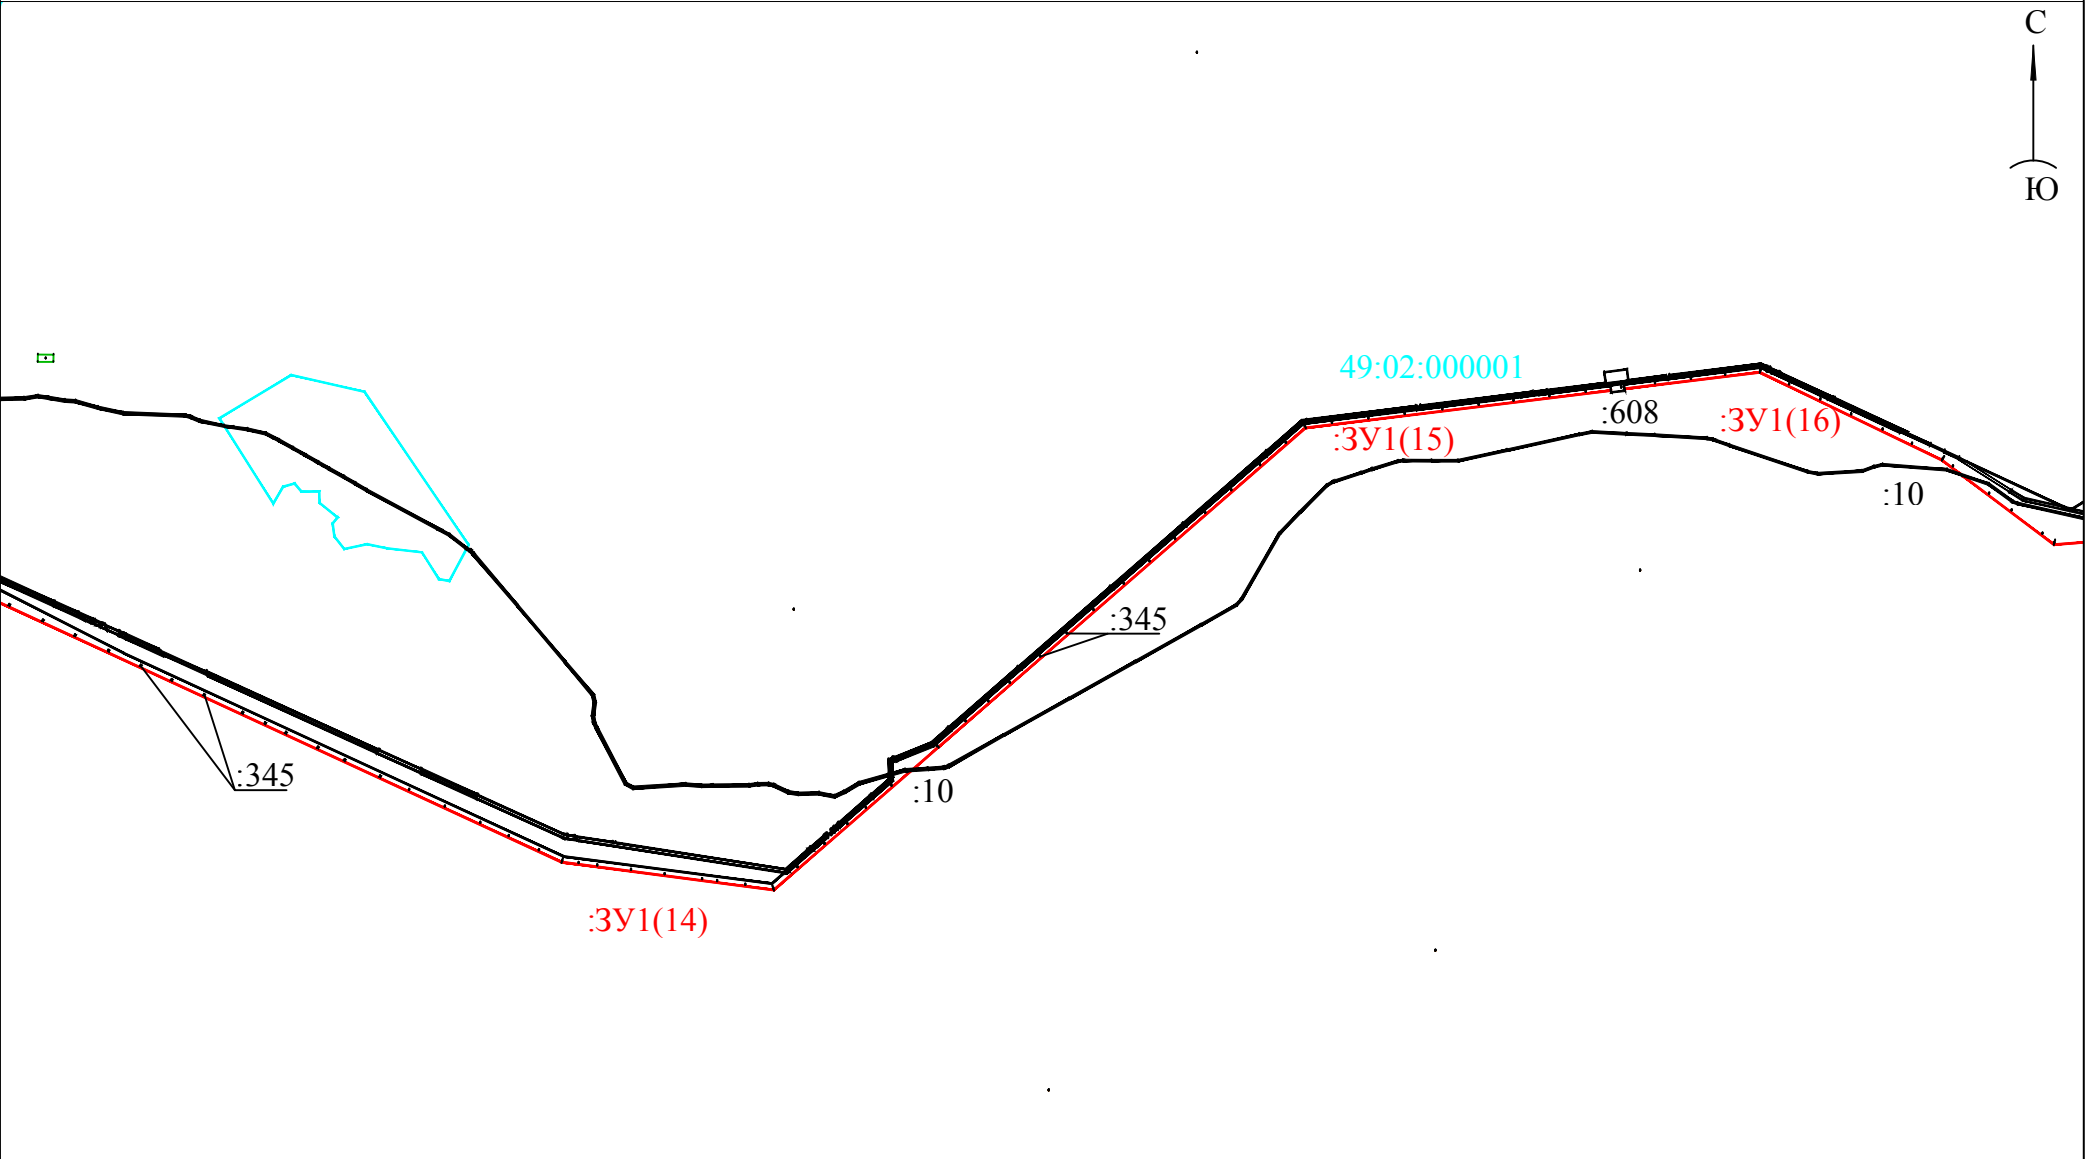

Масштаб 1:100000

ПРОЕКТ МЕЖЕВАНИЯ ТЕРРИТОРИИ

Проектный план

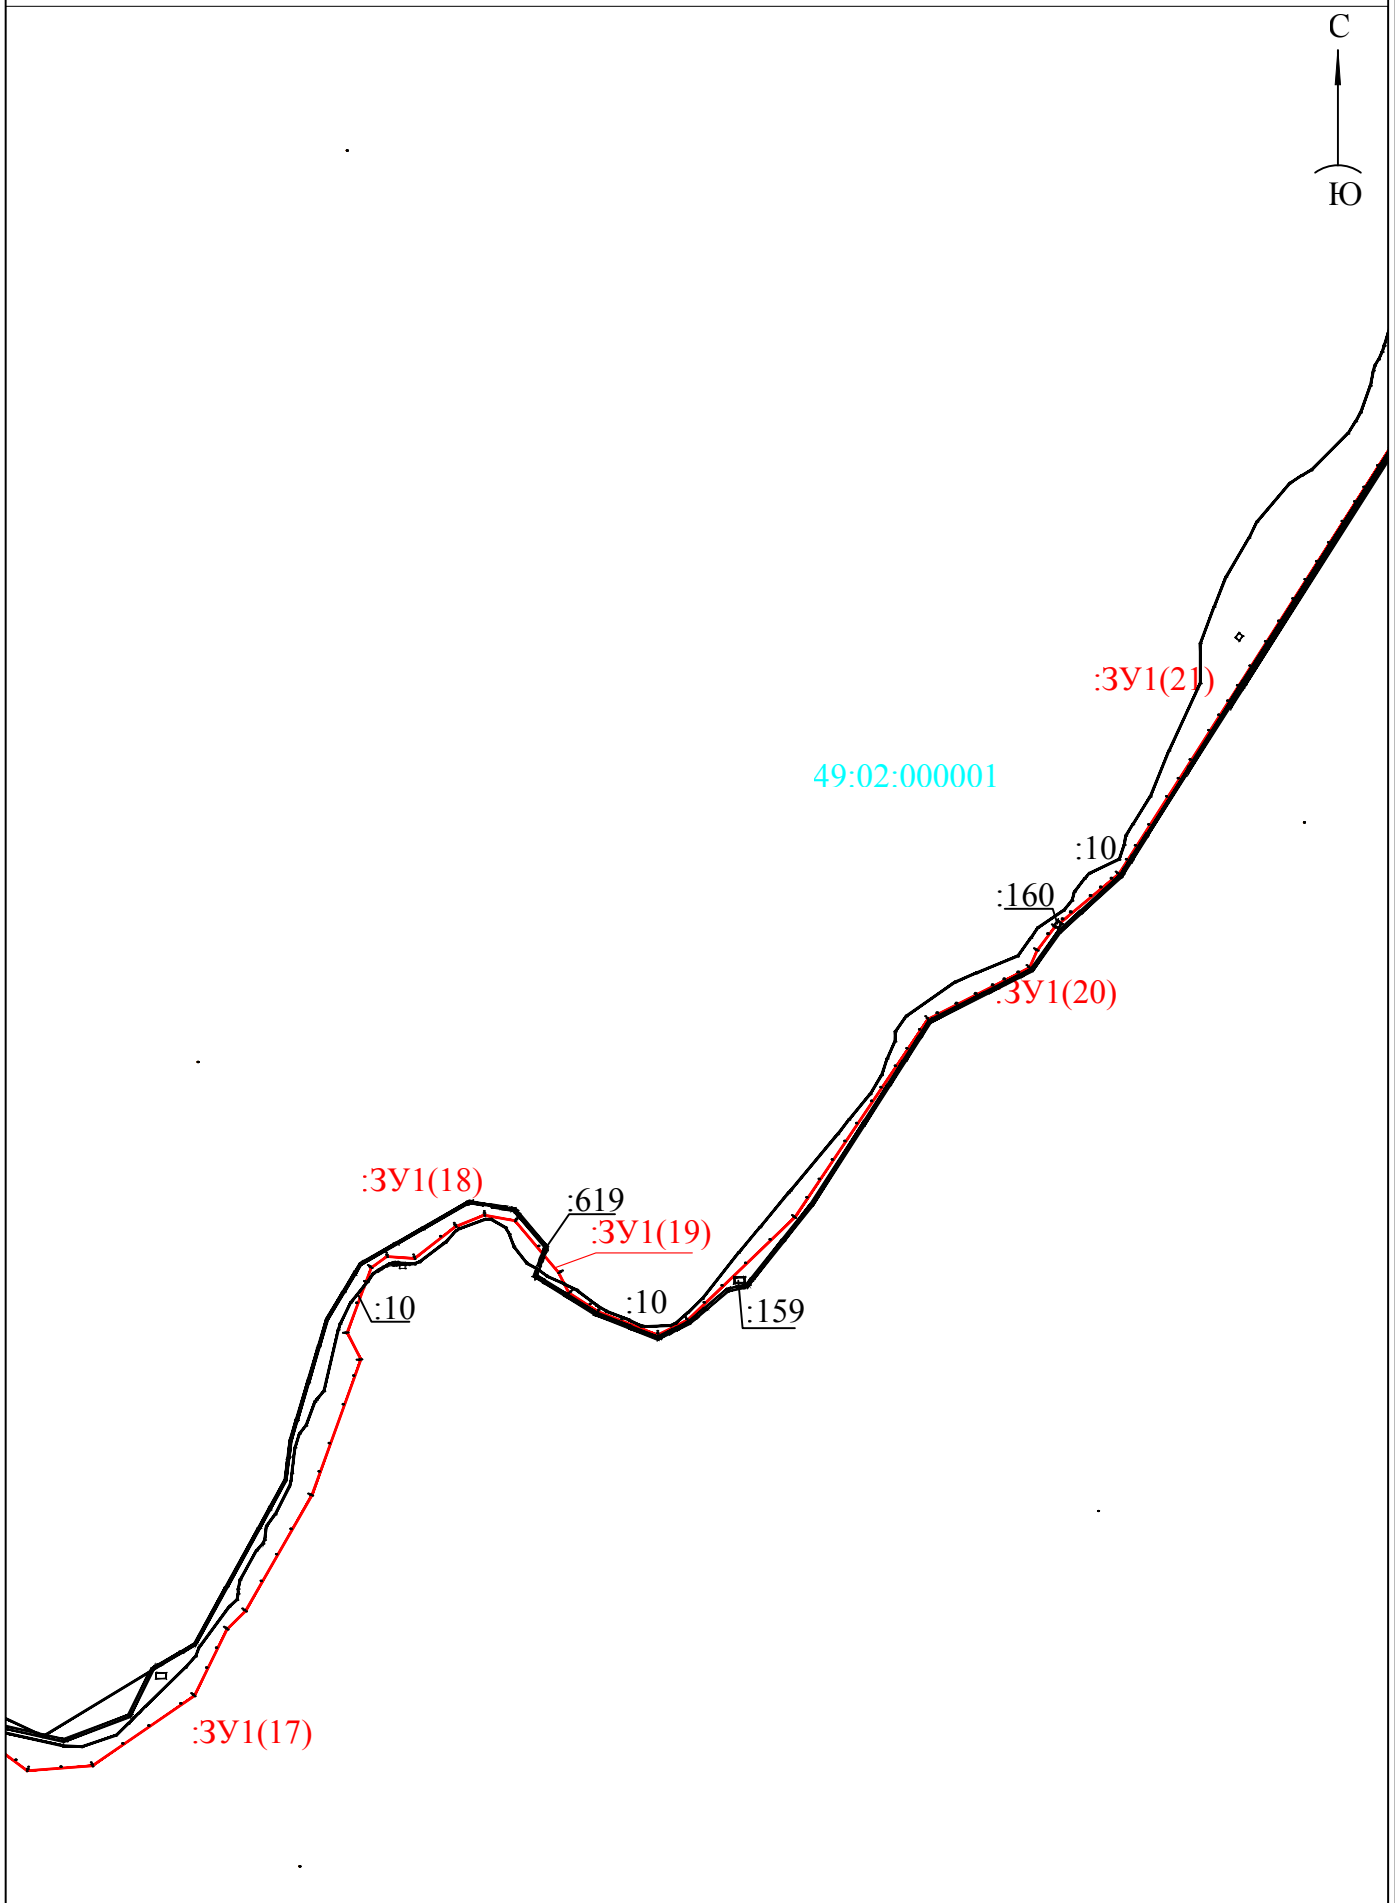

ПРОЕКТ МЕЖЕВАНИЯ ТЕРРИТОРИИ

Проектный план

